

A 7.7

Poschodie:

7NP


Počet izieb:

3-izbový

Celková výmera:

78,53 m²

7

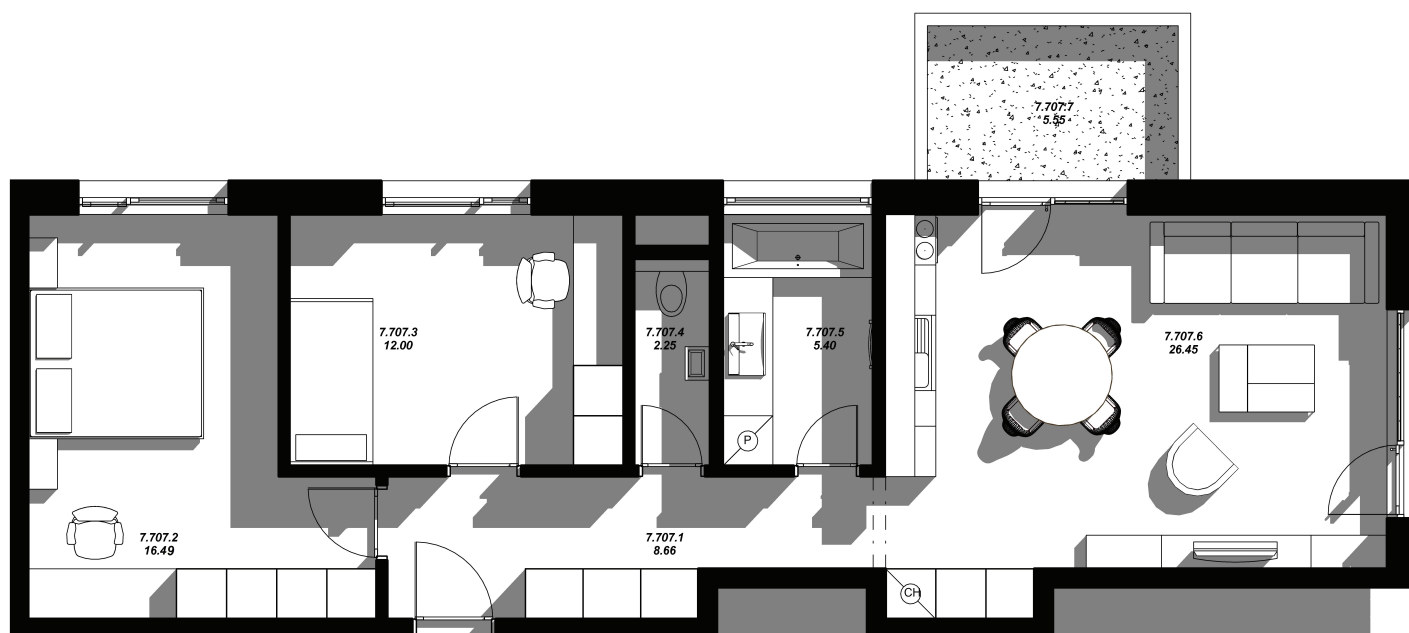

A 7.7	Miestnosť	Výmera
7.707.1	Zádvrie	8,66 m ²
7.707.2	Izba	16,49 m ²
7.707.3	Izba	12,00 m ²
7.707.4	WC	2,25 m ²
7.707.5	Kúpeľňa	5,40 m ²
7.707.6	Obývací izba, kuchyňa	26,45 m ²
INTERIÉR		71,25 m²
7.707.7	Balkón	5,55 m ²
EXTERIÉR		5,55 m²
	Pivničná kobka č. 57	1,73 m ²
CELKOVÁ VÝMERA		78,53 m²



Poznámka: Uvedené plochy a rozmery sú iba orientačné a nemusia sa zhodovať so skutočným vyhotovením. Do výmery sa nezapočítava plocha pod priechkami. Vyobrazený nábytok nie je súčasťou dodávky, rozsah dodávky je opísaný v špecifikácii štandardu. Investor si vyhradzuje právo na drobné úpravy.